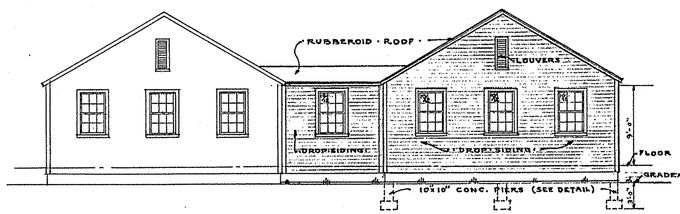

· REAR · ELEVATION ·
· SCALE 1/8" = 1'-0" ·

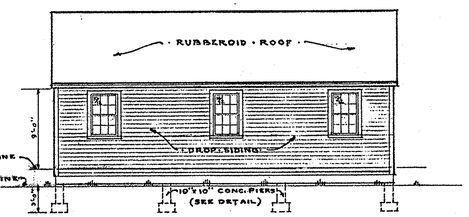

· LEFT · SIDE · ELEVATION ·
· SCALE 1/8" = 1'-0" ·

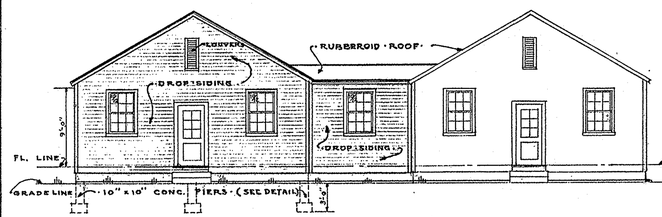

· FRONT · ELEVATION ·
SCALE 1/8" = 1'-0"

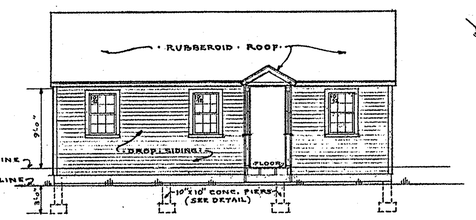

· RIGHT · SIDE · ELEVATION ·
· SCALE 1/8" = 1'-0" ·

N

· CONSTRUCTION · · LEGEND ·

FOUNDATION	10" x 10" · CONC. PIERS - 1'-9" x 1'-9" · FOOTING. · (SEE 3/4" DETAILS) ·
STUDDING	CORNER · POSTS · 4" x 4" · INTERMEDIATE · STUDING · 2" x 4" - 16" · O. C. · HEMLOCK ·
FLOOR JOISTS	HEMLOCK · 2" x 10" · S-4-S · 16" · O. C.
ROOF RAFTERS	HEMLOCK · 2" x 8" · S-4-S · 24" · O. C.
FLOORING	YELLOW · PINE · 25/32" x 2 1/2" · SECRET · NAILED
SHEATHING	HEMLOCK · 7/8" x 8" · T. & G. S-2-S · ROOF · SHEATHING · ONLY ·
SIDING	WHITE · PINE · GRADE · D · 5" · DROP · SIDING ·
ROOFING	RUBBEROID · ROLL · ROOFING ·
INSULATION	1/2" · PLYWOOD · WALLS · & · 1/2" · FIBER · BOARD · CEILING.
MILLWORK	WHITE · PINE · (EXTERIOR) · YELLOW · PINE · (INTERIOR) · 4 1/2" · TRIM · & 3/4" - 1 1/8 ϕ · BASE · MOULD.
PAINTING	EXTERIOR · 3 - COATS · PAINT · TO · MATCH · EXISTING · BUILDING ·
HARDWARE	8 1/2 - PAIR · OF · 3 1/2 x 3 1/2 · LOOSE · PIN · BUTTS · 6 - NIGHT · LATCHES · KNOBS · COMPLETE ·
ELECTRICAL	2 - ELEC. FAN 14" - BLADES · VARIABLE · SPEEDS · OSCILLATING · 2 - WALL · RECEP. FOR · FAN.
ELECTRICAL	6 CEILING · LIGHTS, 7 - WALL · SWITCHES, 6 - DROP · CORD · LIGHTS · 3 - ARE · PULL · CHAIN · OPERTED · 2 - WALL · RECEP.
EXTERIOR DOOR	2'-10" x 7'-0" x 1 3/8" · WHITE · PINE · LOWER · PANEL · WOOD · UPPER · PANEL · GL. 6 · LIGHTS.
INTERIOR DOORS	2'-6" x 6'-8" x 1 3/8" · FIR. - 2 - PANEL · WOOD · NOTE. HALL · CLOSET · 2'-0" x 6'-8" ·
GLAZING	WINDOWS · WHITE · PINE · 6 - LIGHTS · 19/12 · DOUBLE · HUNG ·
PLAN TABLE	EASTERN · HEMLOCK · S-4-S · FOR · BASE; PRESSED · BOARD · TOP; SHELVES · E. HEMLOCK · S-4-S.
FURNISHINGS	1 - CONFERENCE · TABLE, · 6 - KNEE · HOLE · DESKS, · 6 - SWIVEL · CHAIRS · 3 - 4 DR. STEEL · FILE · CABINETS · LEGAL · SIZE, · 6 · CHAIRS · STRAIGHT · BACK ·

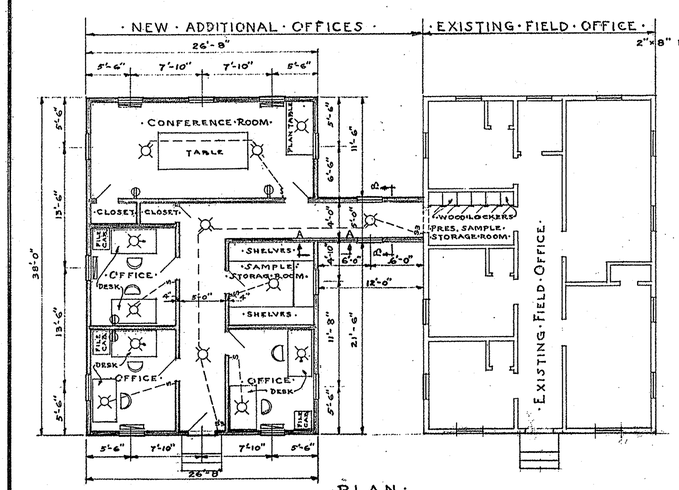

· PLAN ·
· SCALE 1/8" = 1'-0" ·

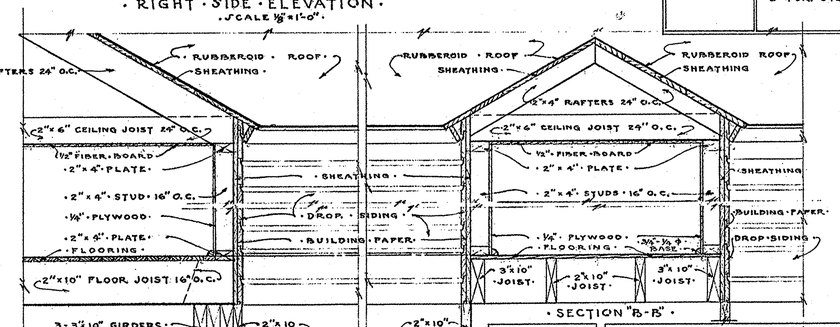

· SECTION "B-B" ·

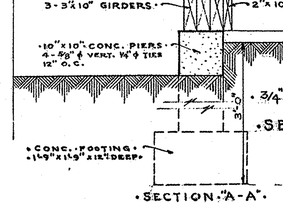

· SECTION "A-A" ·

· 3/4" · SCALE · DETAIL
OF
· SECTIONS · "A-A" & "B-B" ·

· NOTE:

· ALL · RADIATORS · 4 T · 32" · WITH · LEGS · 3/4" · VALVES · 1 1/2" TRAPS · · BLACK · STEEL · SUPPLY · & · RETURN · PIPES · WITH · STANDARD. · ASBESTOS · AIR · CELL · COVERING · ALL · SUPPLY · & · RETURN · RUNOUTS · 3/4" · XH · SOIL · PIPE · AND · FITTINGS.

· THE · CONTRACTOR · SHALL · MAKE · THE · SUPPLY · AND · RETURN · LINE · CONNECTIONS · AT · A · POINT · WHERE · PRESENT · LINES · ENTER · EXISTING · OFFICE · BUILDING.

REVISED	

APPROVED F. J. Lockwood
SECRETARY OF PROPERTY & SUPPLIES
APPROVED
CHIEF ENGR OF PROPERTY & SUPPLIES
APPROVED
SUBMITTED F. Arthur Rhodes
PREPARED P. J. Spagnolo
ACCEPTED
CONTRACTOR

· PROJECT · 114

· PLAN - ELEVATIONS · & · DETAILS ·

· CONSTRUCTION · OFFICE ·
· FOR ·
· RESIDENT · & · ASST. · INSPECTORS ·
PHILADELPHIA STATE HOSPITAL — PHILA., PA.
BUREAU · OF · ENGINEERING · & · CONSTRUCTION ·
· DEPARTMENT · OF · PROPERTY · & · SUPPLIES ·

DATE 8-16-47	· COMMONWEALTH · OF · PENNA. · JAMES · H. DUFF — GOVERNOR ·	JOB NO. 981
SCALE AS NOTED	· DEPT · OF · PROPERTY · & · SUPPLIES · C. M. WOOLWORTH - SECRETARY · HARRISBURG, PENNSYLVANIA ·	SHEET NO. 1